


TOHT URG IMOH EV TRÄDGÅRDEN I HEDENORA
 NYBYGGNAD RELATIONSSITUERING


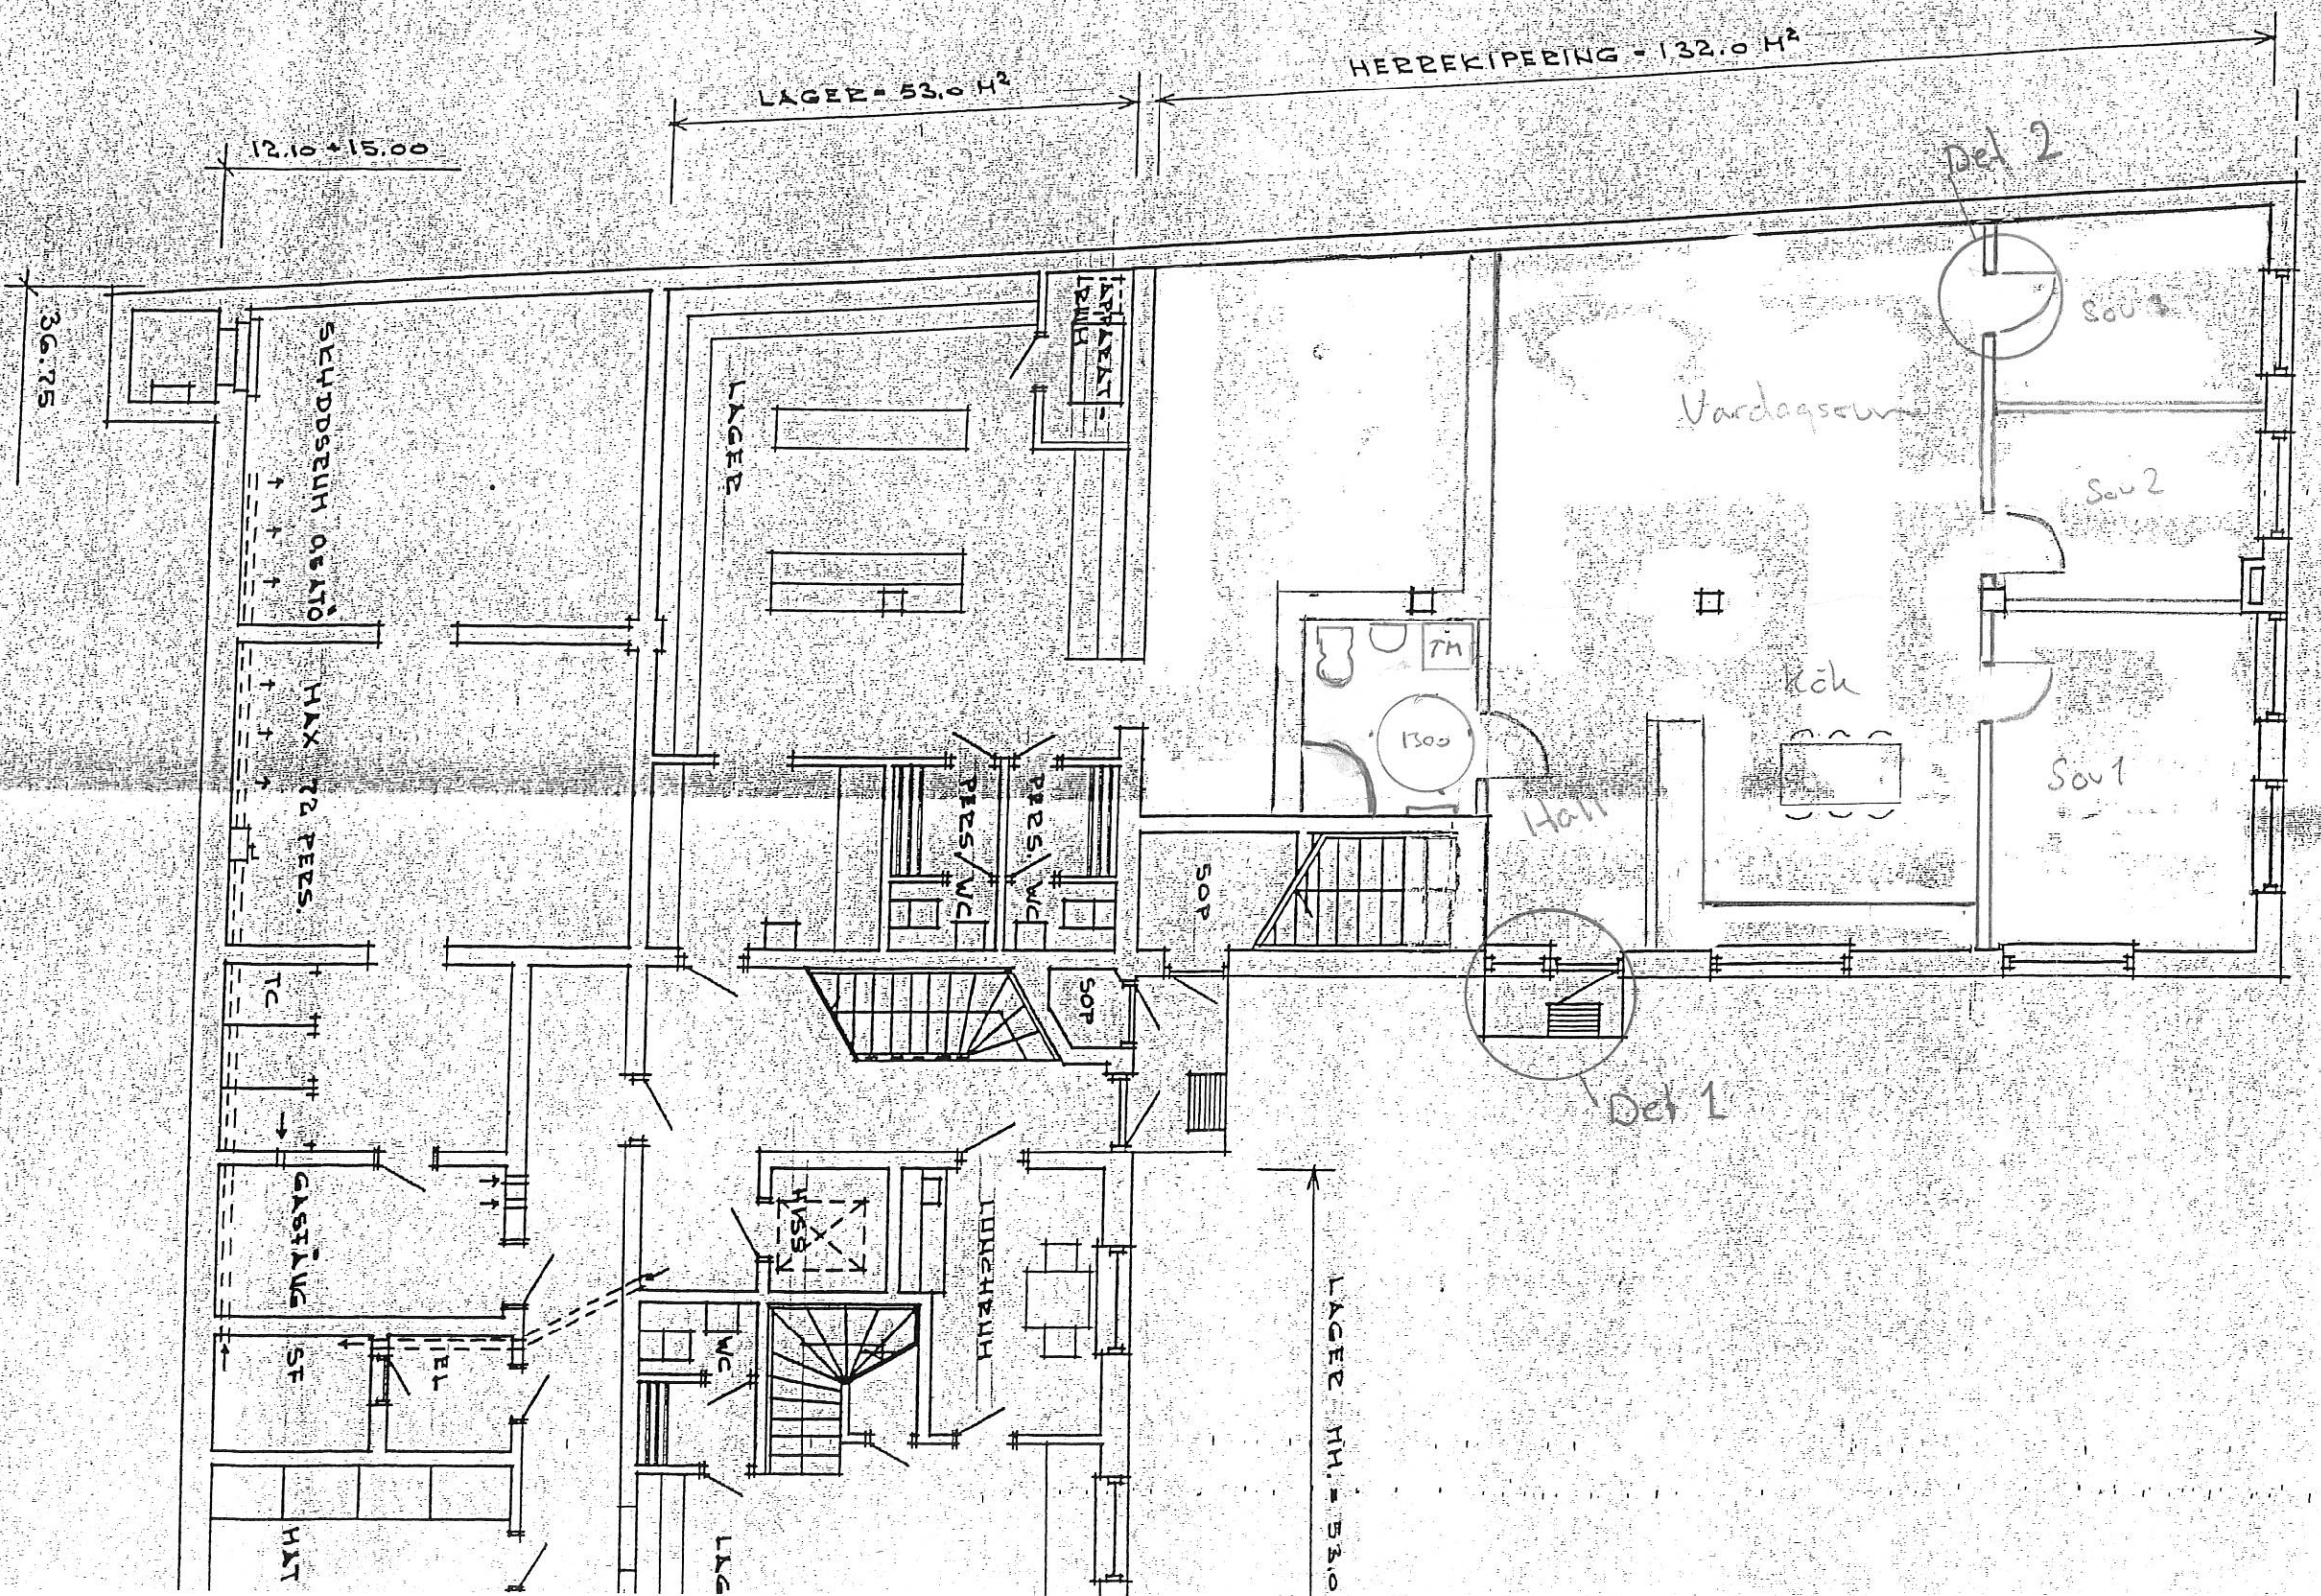


0 1 2 3 4 5 10

ÖVER KÄLLARPLAN

1:100

A14 2
K...

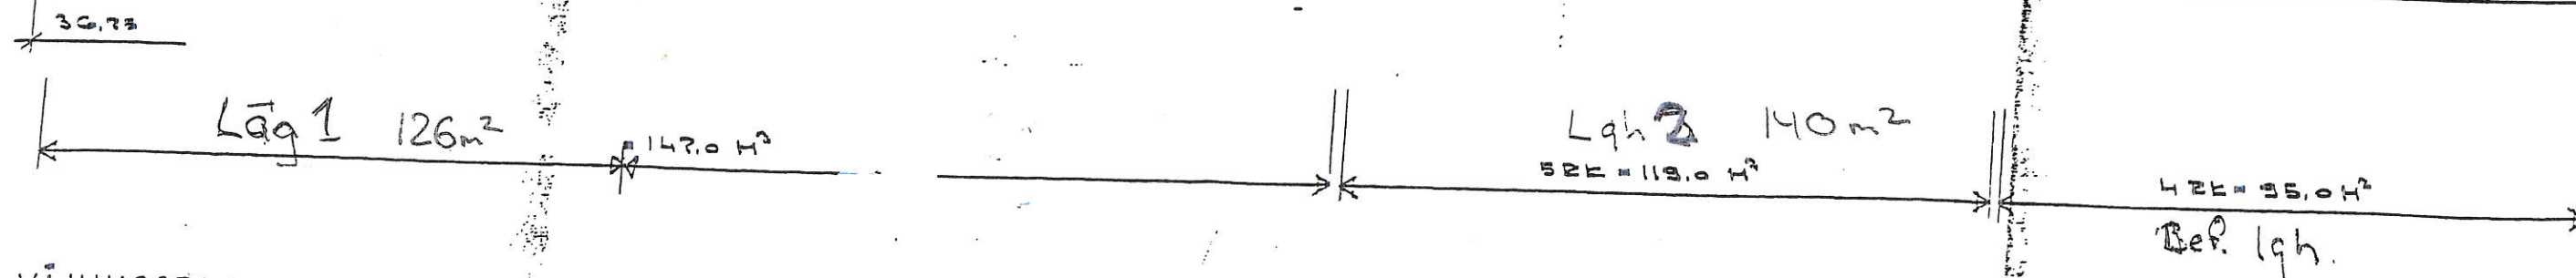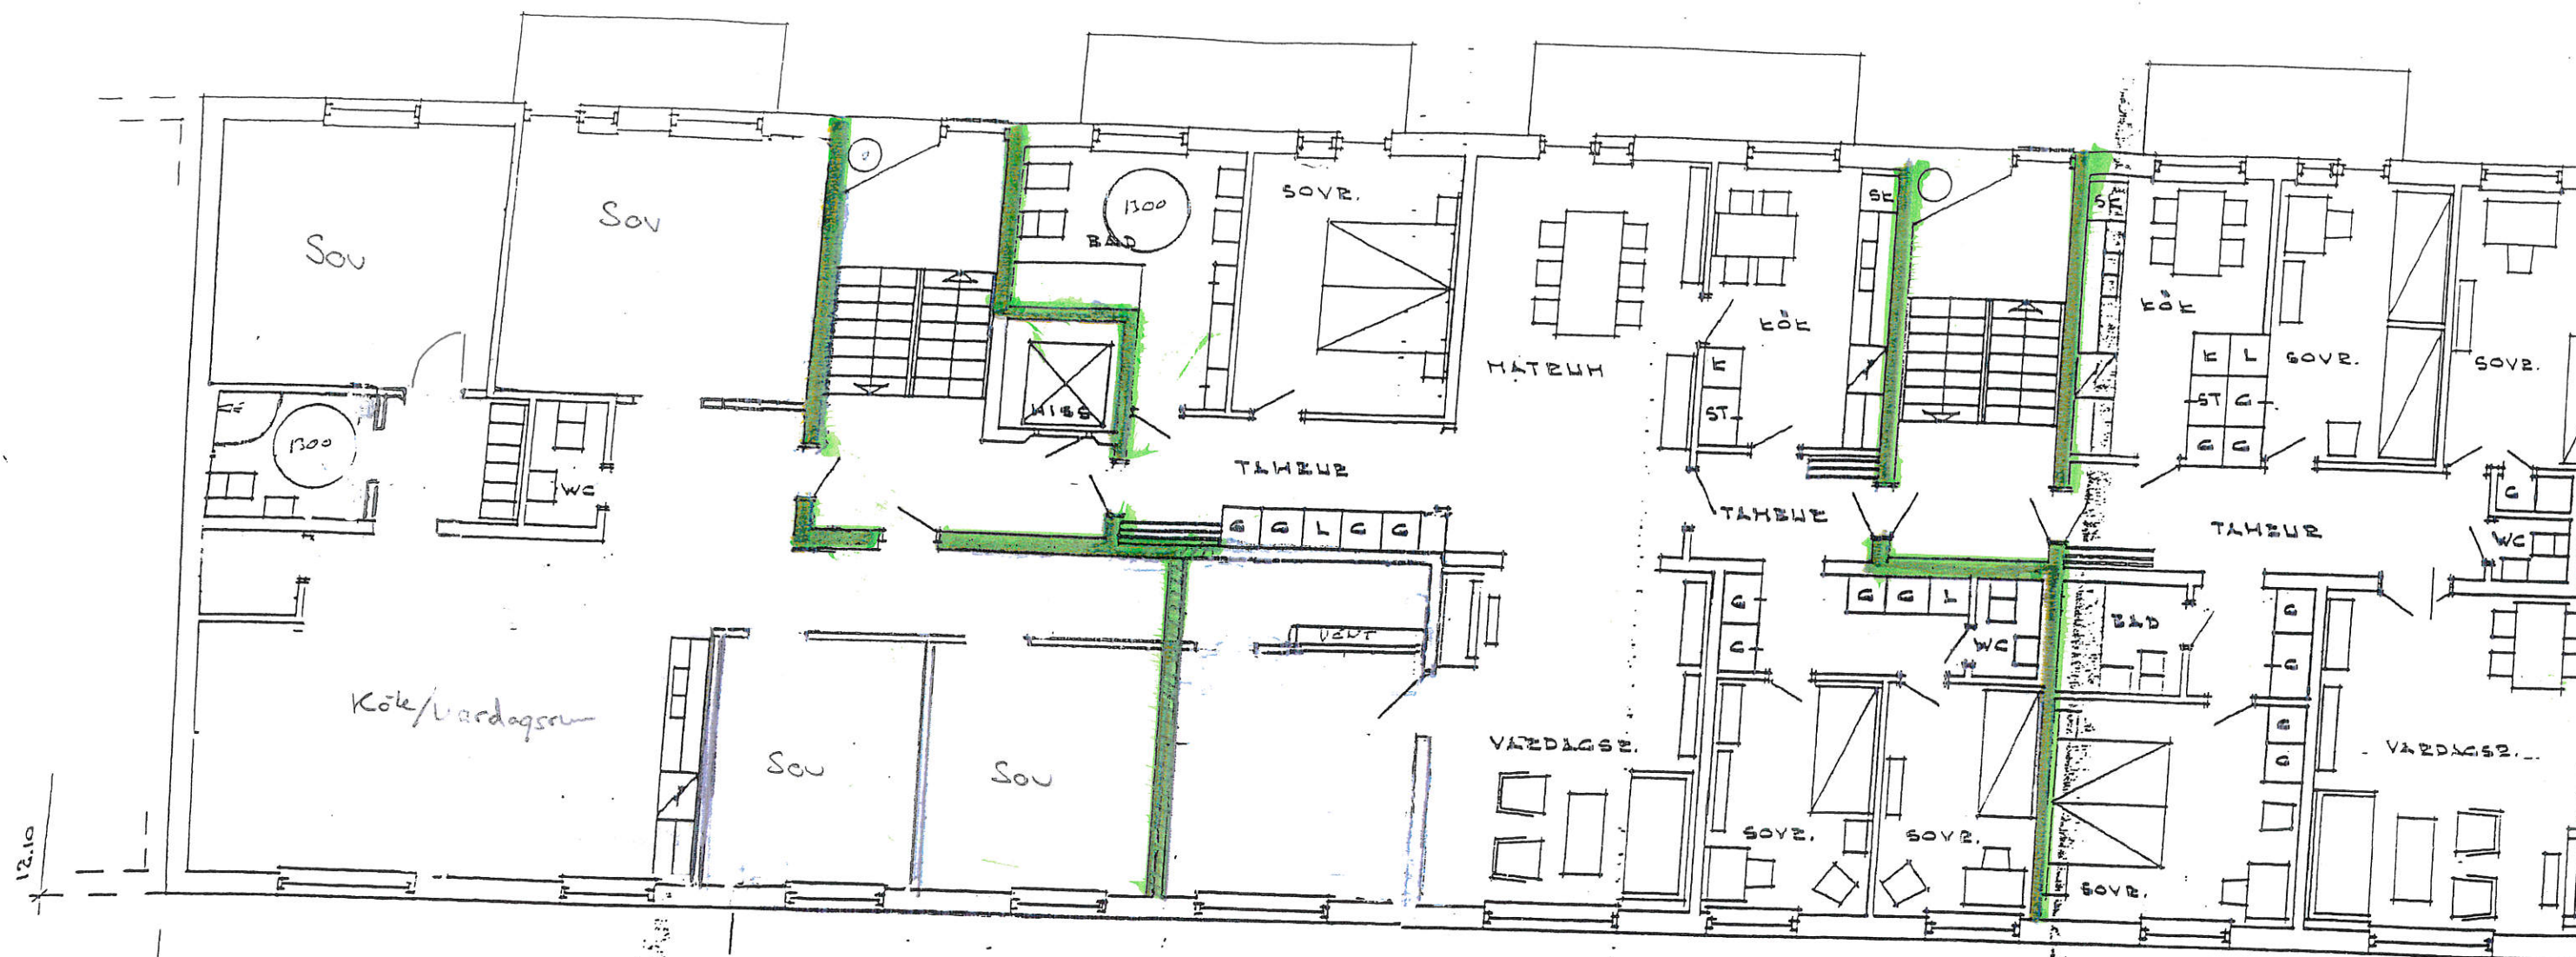


VÅNINGSPÅN 2 TR.


— Lgh skiljande Vägg EI 60

— Ny Lgh skiljande vägg EI 60

1.100

A3

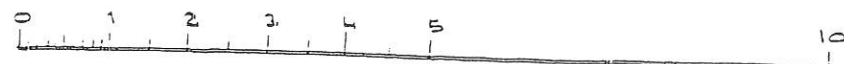

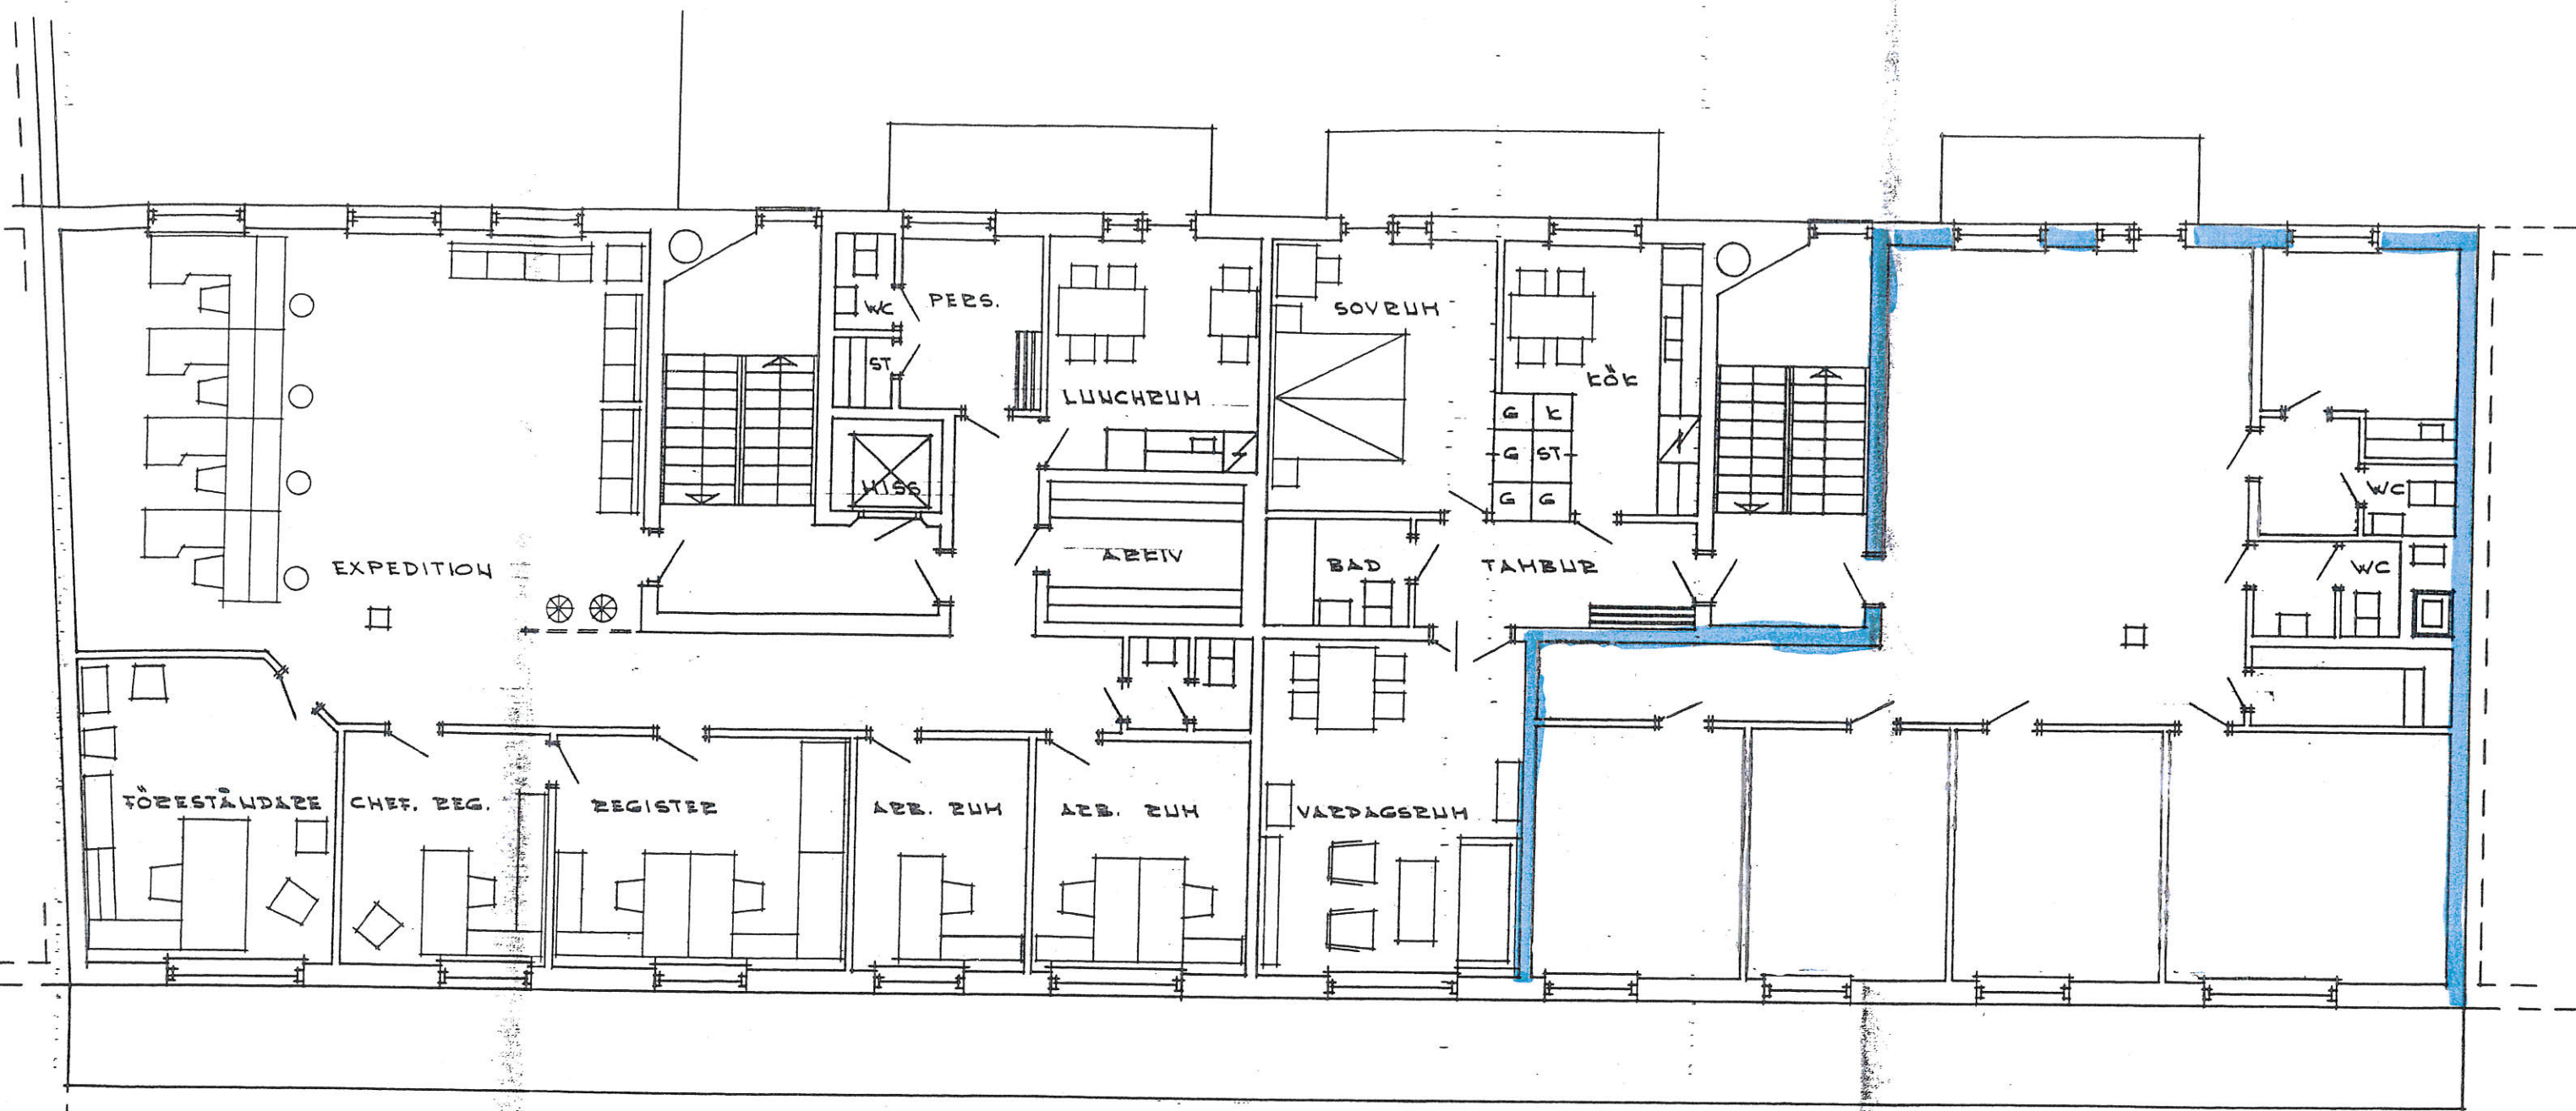


36.78

FÖRSÄKRINGSKASSA = 181.0 M²

2 RK = 60.0 M²

ARBETSTÖRHEDLING = 126.0 M²

VÅNINGSPÅN 1TR.

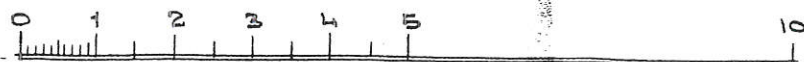

KONSTR.	RIT
T. Bjerm	T. Bjerm
T. BJERM	HE